


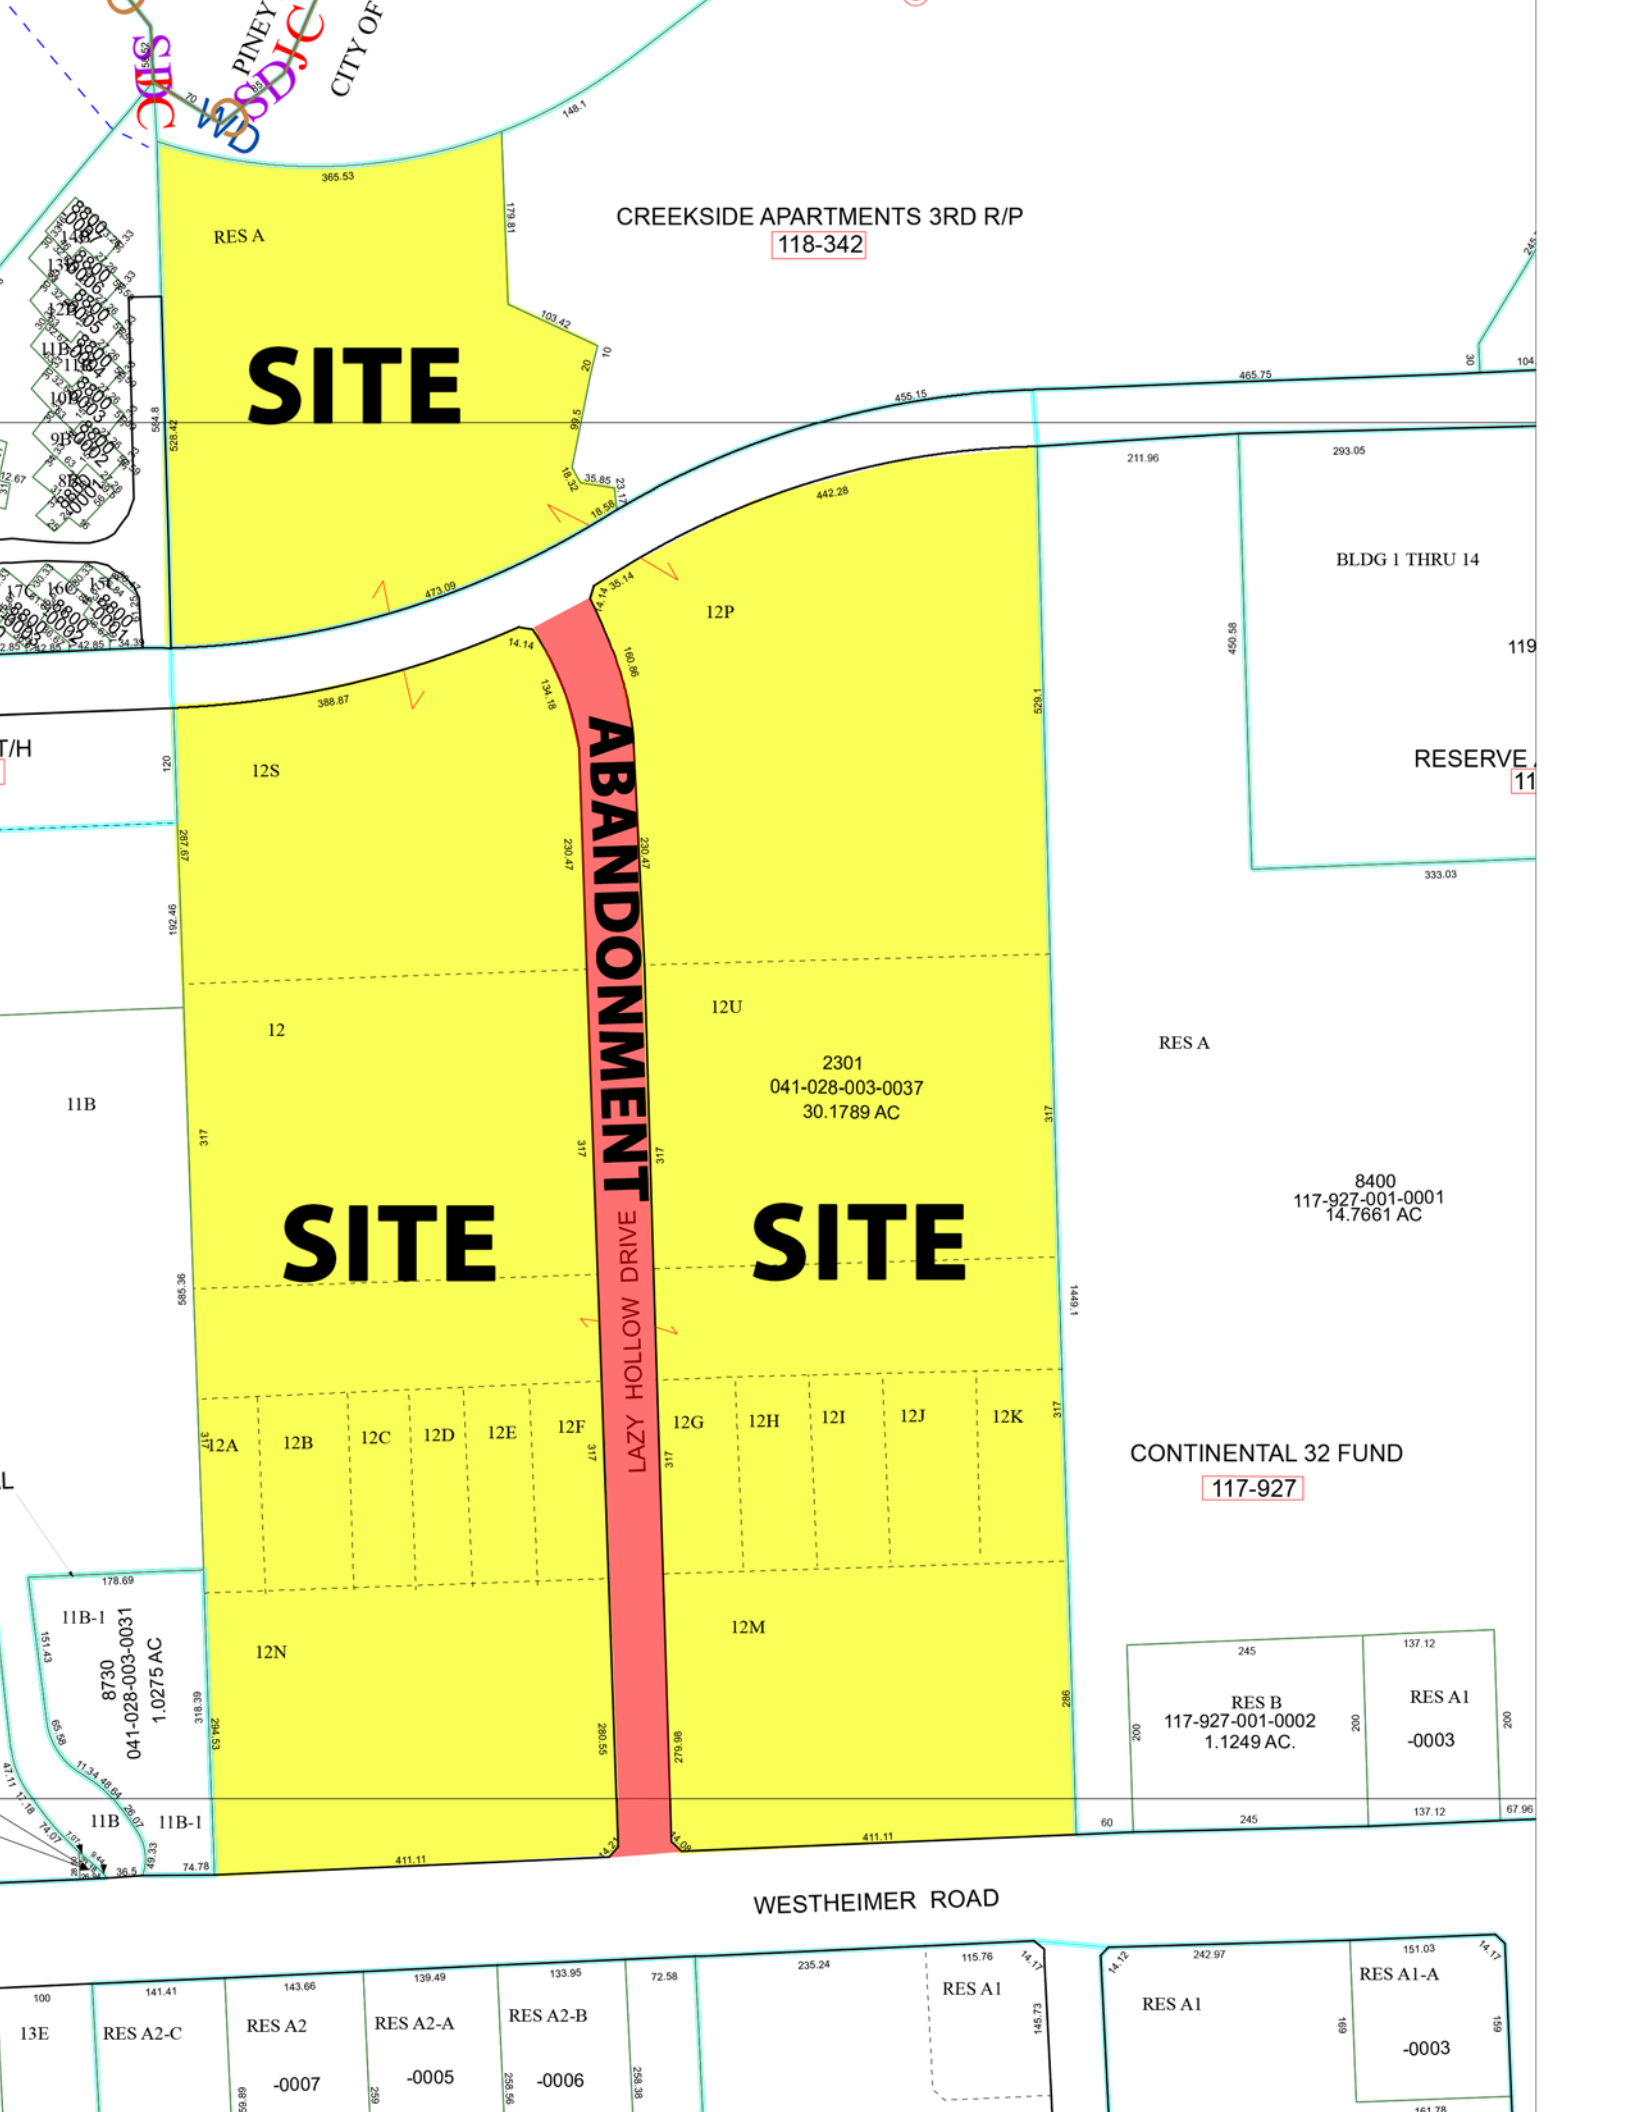

SITE

CREEKSIDE APARTMENTS 3RD R/P
118-342

BLDG 1 THRU 14

RESERVE
11

12S

12P

12

12U

2301
041-028-003-0037
30.1789 AC

SITE

SITE

RES A

8400
117-927-001-0001
14.7661 AC

CONTINENTAL 32 FUND
117-927

RES B
117-927-001-0002
1.1249 AC.

RES A1
-0003

WESTHEIMER ROAD

RES A1

RES A1

RES A1-A
-0003

RES A

12A

12B

12C

12D

12E

12F

12G

12H

12I

12J

12K

12N

12M

11B

11B-1

8730

041-028-003-0031
1.0275 AC

11B

11B-1

RES A2
-0007

RES A2-A
-0005

RES A2-B
-0006

RES A1

RES A1

RES A1-A
-0003