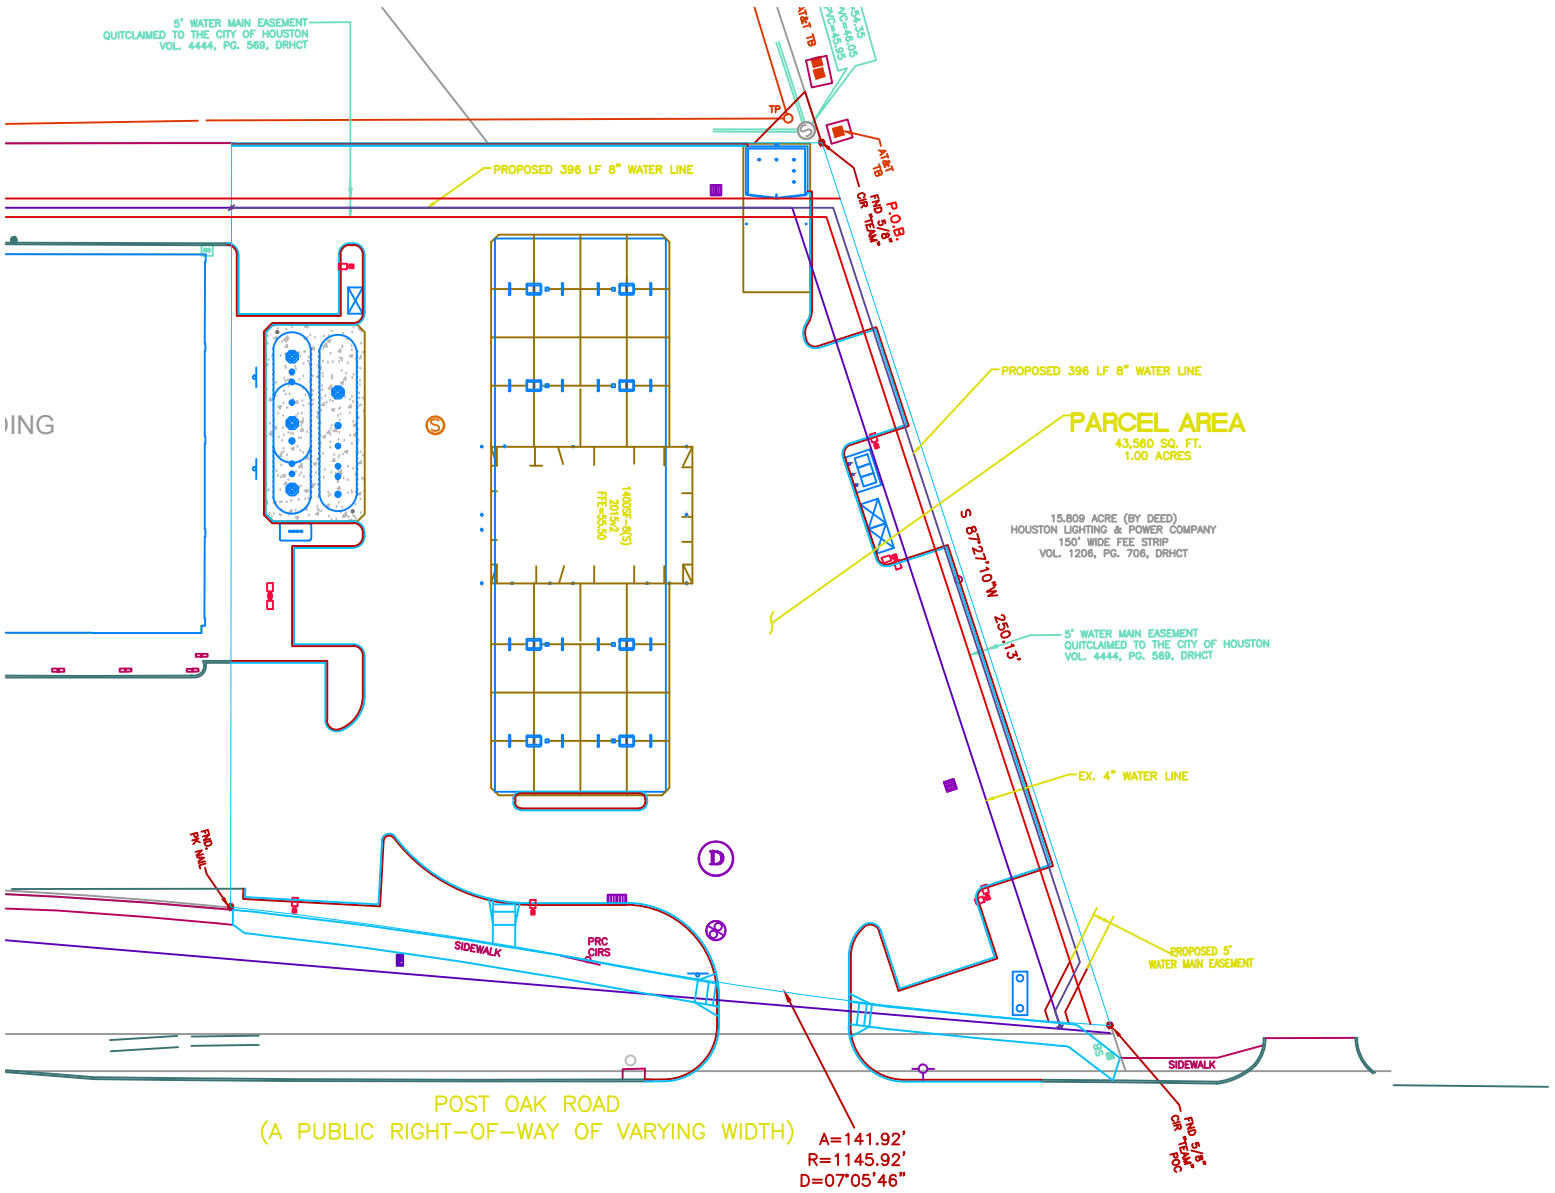

PROJECT NUMBER:
JRC
1 of 1
DATE:11-01-17

PROJECT

10431 S. POST OAK ROAD

JRD WATERLINE & EASEMENT DRAWING

GreenbergFarrow
1430 W. Peachtree St. Suite 200
Atlanta, GA 30309
t: 404 601 4000 f: 404 601 3970